


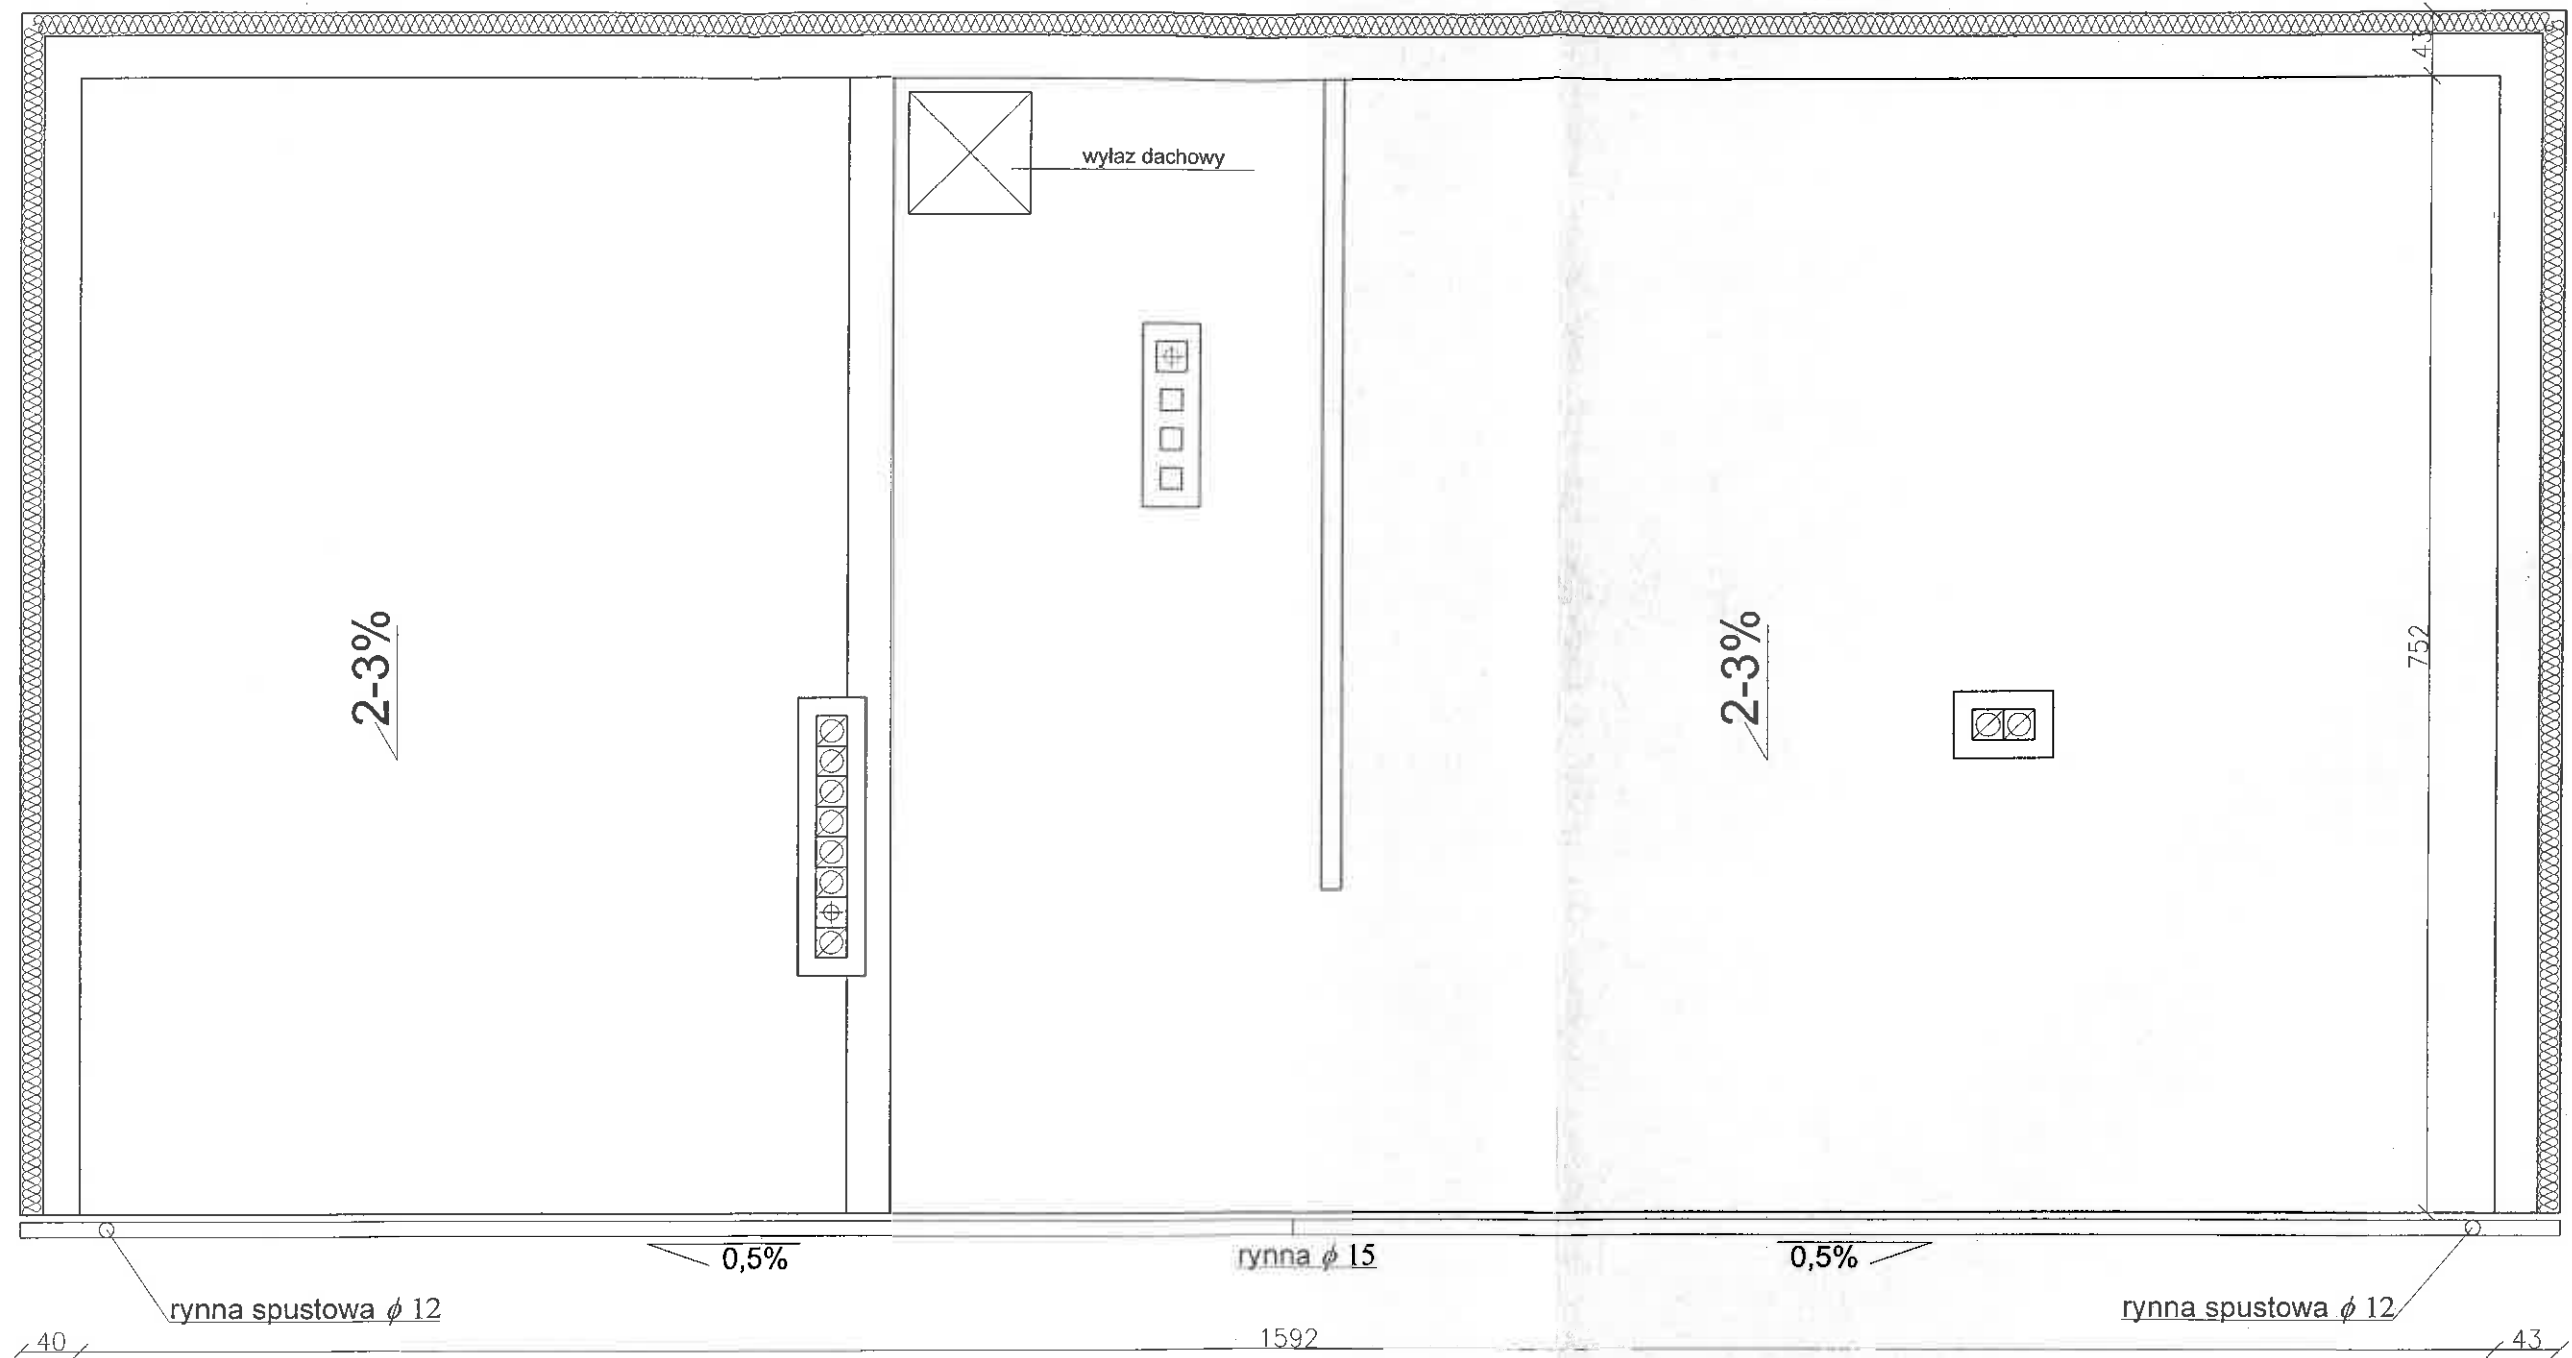


# Rzut dachu

skala 1:50



Uwaga!  
Spadek nowoprojektowanego dachu  
należy dopasować do spadku dachu  
istniejącego.

Biuro projektowe: <b>NIERUCHOMOŚCI PERFEKT</b>			
rysunek: <b>Rzut dachu</b>		SKALA 1:50	
	Nazwisko i imię	Nr uprawnień	Podpis
Architekt	mgr inż. arch. Krzysztof Zakrzewski	GP. I. 7342/135/TO/94	
Konstruktor	dr inż. Iwona Brązkiewicz	KUP/1/POOK/03	
Asystent projektanta	mgr inż. Marcin Malinowski		
Obiekt	Budynek biurowy - przebudowa i dobudowa. Rypin ul. M. Reja		
			Rys. nr: <span style="font-size: 2em; font-weight: bold;">4</span>